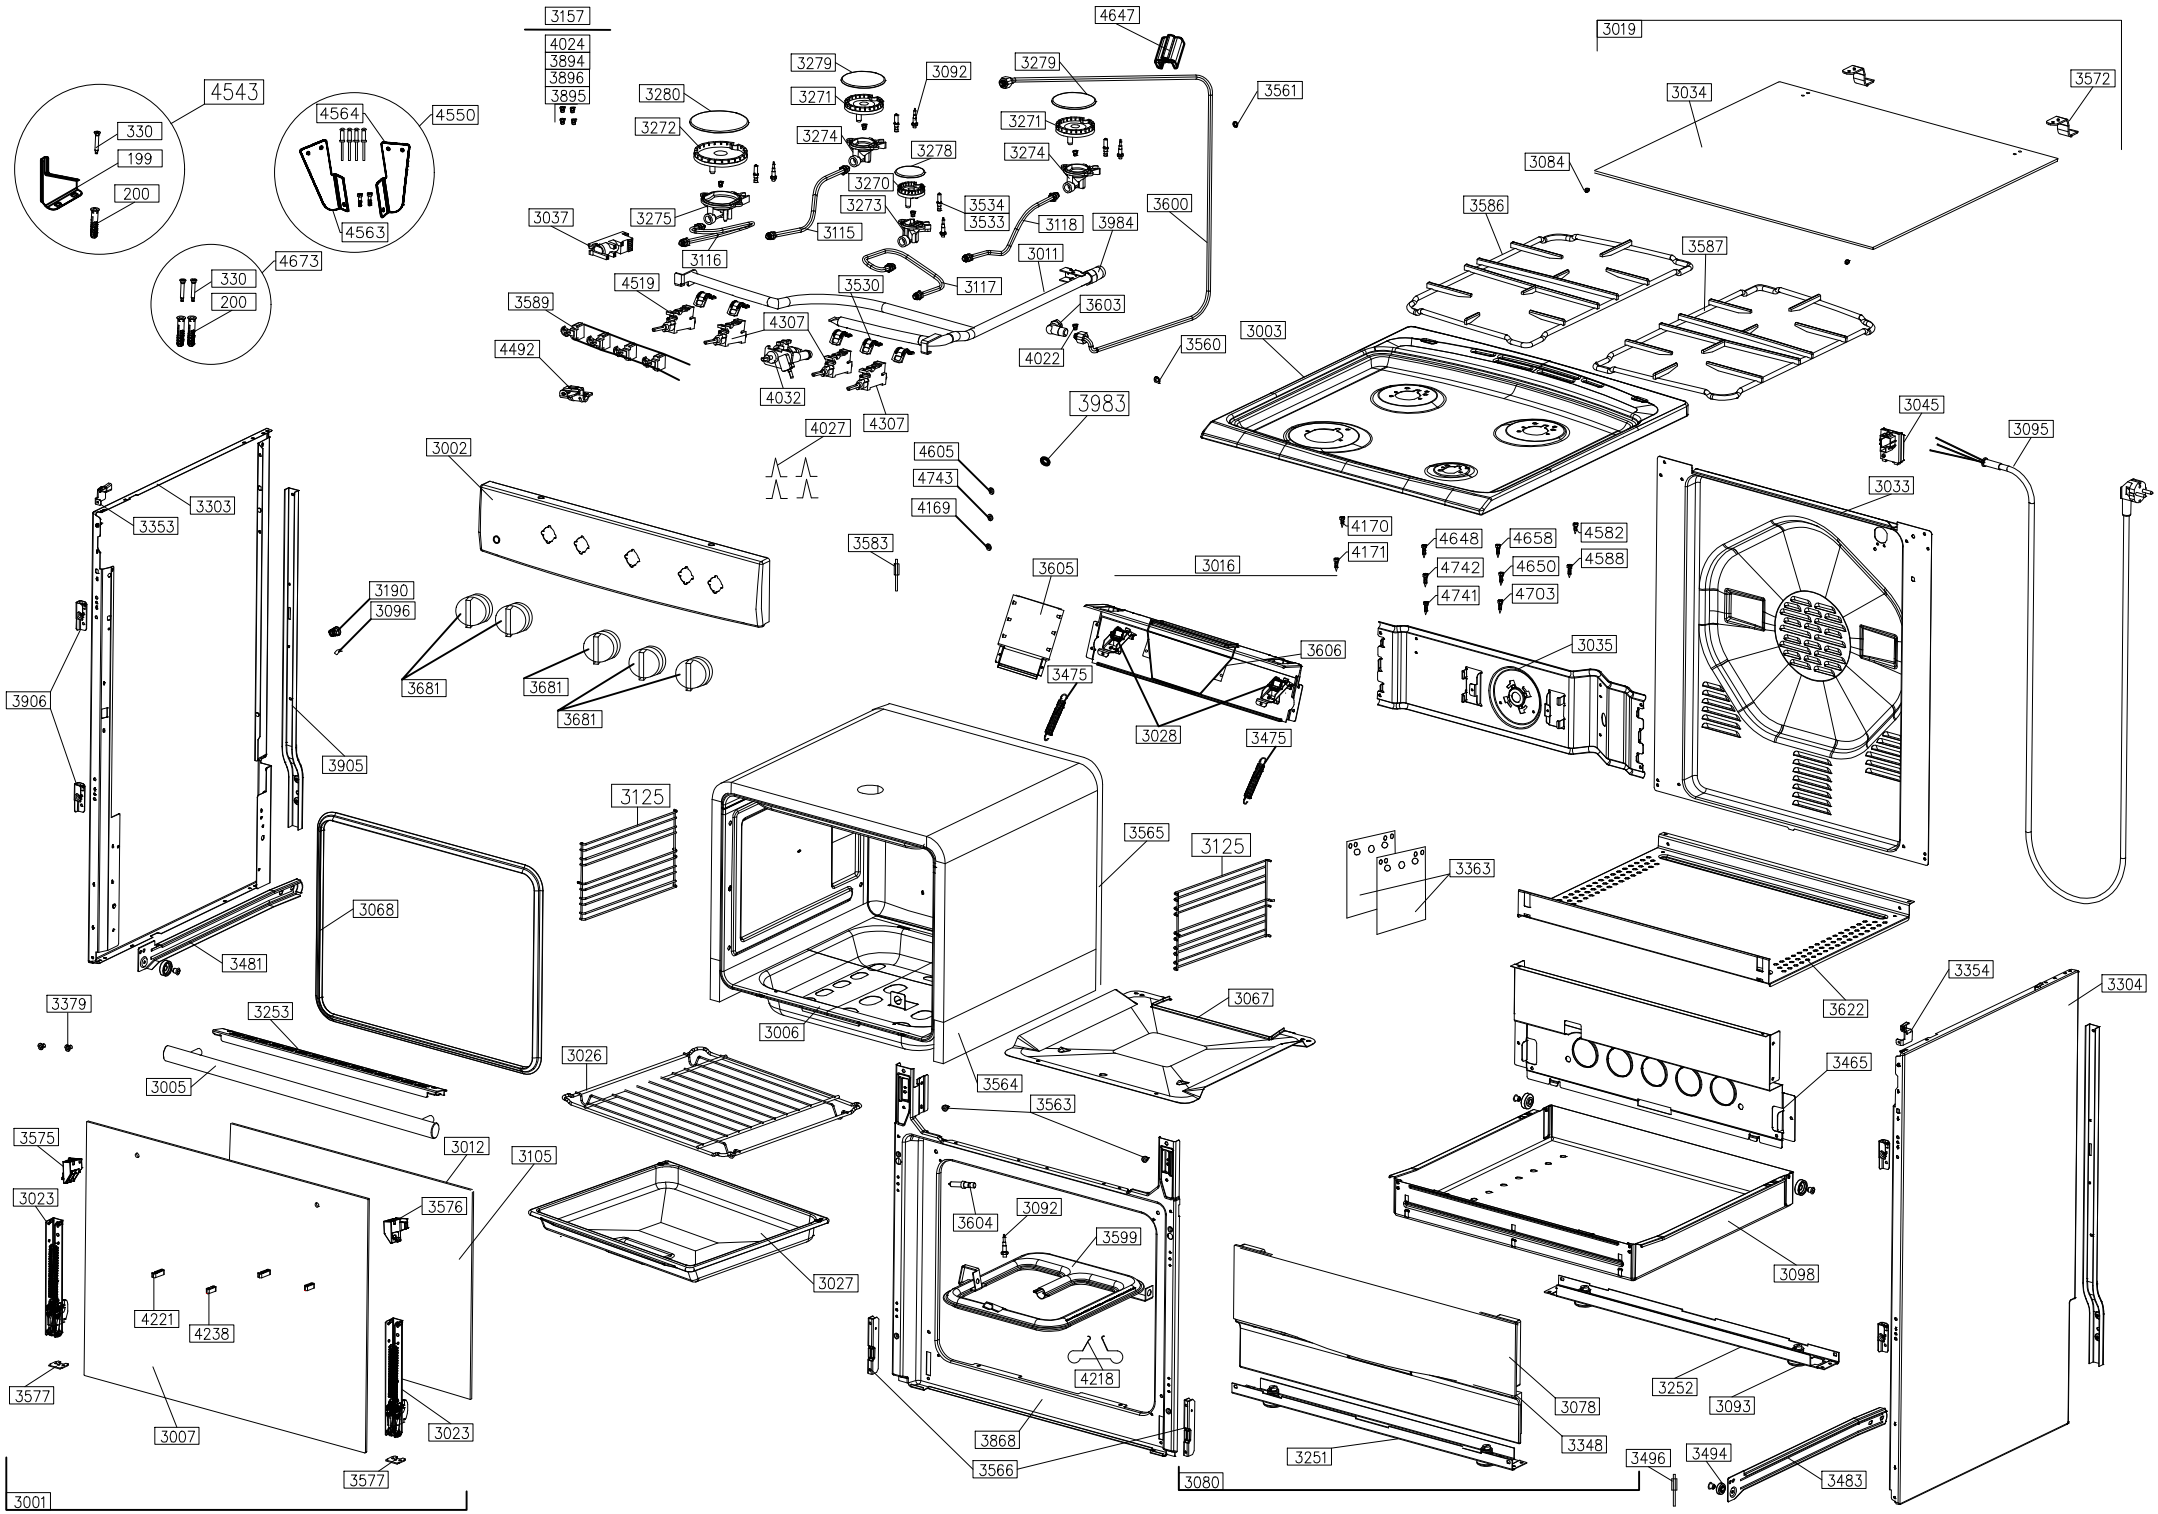
4543
330
199
200
4564
4550
4563
4673
330
200
3157
4024
3894
3896
3895
3280
3272
3279
3092
3271
3274
3278
3270
3273
3534
3533
3118
3984
3600
3561
4647
3279
3271
3274
3037
3275
3115
3116
3011
4519
3530
3117
3603
4022
3589
4307
3560
4492
4032
4307
4027
3983
4605
4743
4169
3583
3019
3034
3572
3084
3586
3587
3003
3045
3095
3033
3002
3303
3353
3906
3905
3190
3096
3681
3681
3681
4170
4171
3016
3605
3606
3475
3028
3475
4648
4658
4582
4742
4650
4588
4741
4703
3035
3125
3565
3125
3363
3068
3481
3379
3253
3005
3012
3006
3564
3067
3622
3354
3304
3465
3026
3563
3575
3105
3023
3576
3604
3092
3599
3098
3027
4221
4238
3577
3007
3023
3577
4218
3078
3348
3252
3093
3251
3496
3494
3483
3080
3001
3868
3566
C:\Drawing\RH\6020GG2.23ZpKDO(W)_57407.dwg, 07.08.2020 12:43:34